






# ΕΦΗΜΕΡΙΣ ΤΗΣ ΚΥΒΕΡΝΗΣΕΩΣ

## ΤΗΣ ΕΛΛΗΝΙΚΗΣ ΔΗΜΟΚΡΑΤΙΑΣ

ΤΕΥΧΟΣ ΤΕΤΑΡΤΟ Αρ. Φύλλου 376

19 Απριλίου 1994


## ΠΕΡΙΕΧΟΜΕΝΑ

## ΠΟΛΕΟΔΟΜΙΑ

### ΑΠΟΦΑΣΕΙΣ



## ΠΟΛΕΟΔΟΜΙΑ

### ΑΠΟΦΑΣΕΙΣ

Αριθ. 40011/1372/93/94 (1)

Αναγνώριση της οδού προς οικισμό Αγίων Αναργύρων (Μετόχι – Ρη) ως κυρίας Κοινοτικής οδού.

Ο ΝΟΜΑΡΧΗΣ ΑΝΑΤ. ΑΤΤΙΚΗΣ

Έχοντας υπόψη:

1. Τις διατάξεις από 17.7.1923 Ν.Δ. «περί σχεδίων πόλεων και κωμών του Κράτους», όπως τροποποιήθηκε και συμπληρώθηκε μεταγενέστερα.

2. Τις διατάξεις του Ν. 3200/55 «περί διοικητικής αποκεντρώσεως», όπως τροποποιήθηκαν και συμπληρώθηκαν με το Ν.Δ. 532/70.

3. Τις διατάξεις του Α.Ν. 314/68, όπως τροποποιήθηκαν και συμπληρώθηκαν με το Ν.Δ. 1018/71.

4. Τις διατάξεις του Π.Δ. 183 ΦΕΚ 70Α/86 «περί εγκρίσεως τροποποιήσεων σχεδίων πόλεων».

5. Την υπ' αριθ. 50/93 απόφαση του Κοιν. Συμβουλίου.

6. Το πρακτικό 10 της συνεδρίας 3 του ΣΧΟΠ της 27.1.94.

7. Την υπ' αριθ. 241/94 βεβαίωση της Κοινότητος Καπανδριτίου ότι η αναγνώριση της οδού δεν επιβαρύνει το κοινοτικό προϋπολογισμό.

8. Τις διατάξεις του άρθρου 29Α του Ν. 1558/85 όπως προστέθηκε με το άρθρο 27 του Ν. 2081/92 (ΦΕΚ 154Α) και το γεγονός ότι από τις διατάξεις αυτής της απόφασης δεν προκαλείται δαπάνη εις βάρος του Δημ. Προϋπολογισμού, αποφασίζουμε:


Εγκρίνουμε την αναγνώριση της οδού με τα στοιχεία ΒΒ' Γ ως κυρίας κοινοτικής οδού που συνδέει τον οικισμό Αγίων Αναργύρων με την ήδη αναγνωρισμένη κοινοτική οδό ΑΒ και κατ' επέκταση με την εθνική οδό Καπανδριτίου Καλάμου όπως απεικονίζεται στην συνημμένη πινακίδα εκτός σχεδίου σε κλίμακα 1:5000.

Η απόφαση αυτή να δημοσιευθεί στην Εφημερίδα της Κυβερνήσεως.

Αγία Παρασκευή, 28 Μαρτίου 1994

Ο Νομάρχης

Ν. ΠΕΡΚΙΖΑΣ

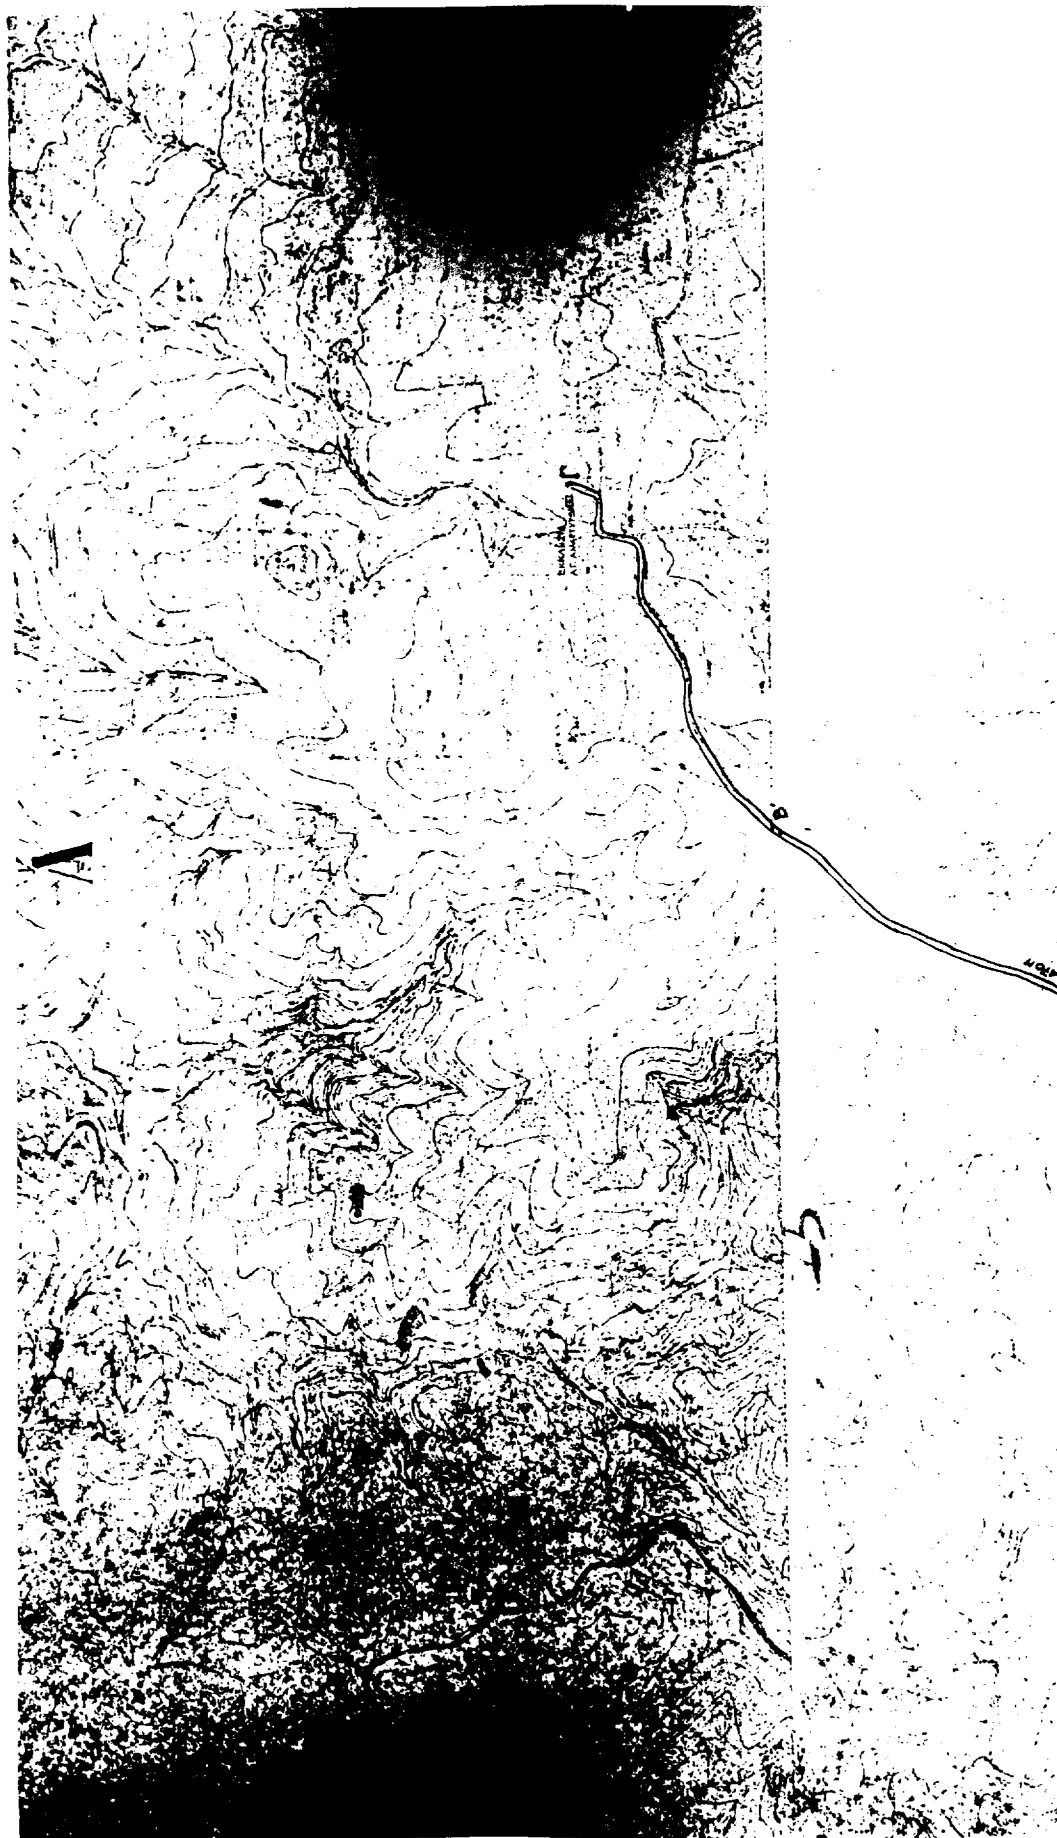


ΕΛΛΗΝΙΚΗ
ΝΟΜΑΡΧΙΑ ΑΝΑ
Δ/ΝΣΗ
ΤΜΗΜΑ Α.

Αναγνώριση της οδού με
ως κυρίας κοινοτικής
τον οικισμό Αγίων
αναγνωρισμένη κοινοτική οδό
εκκτοση με την Εθνική οδό
Καλάμου.

Εγκρίνεται με την υπ' αρ. 40011/1372/93
....../94 απόφαση Νομάρχη Ανατ. Αττικής

Ο ΝΟΜΑΡΧΗΣ

Νικ. Βέρχιζος

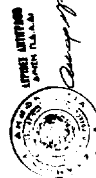

Αριθ. ΙΘΜ 13834/405/93 (2)

Τροποποίηση ρυμοτομικού σχεδίου Δ. Αχαρνών στα Ο.Τ. 70-71 της Π.Ε. Νεάπολης.

Ο ΝΟΜΑΡΧΗΣ ΑΝΑΤ. ΑΤΤΙΚΗΣ

1. Τις διατάξεις από 17.7.1923 Ν.Δ. «περί σχεδίων πόλεων και κωμών του Κράτους», όπως τροποποιήθηκε και συμπληρώθηκε μεταγενέστερα.

2. Τις διατάξεις του Ν. 3200/55 «περί διοικητικής αποκεντρώσεως», όπως τροποποιήθηκαν και συμπληρώθηκαν με το Ν.Δ. 532/70.

3. Τις διατάξεις του Α.Ν. 314/68, όπως τροποποιήθηκαν και συμπληρώθηκαν με το Ν.Δ. 1018/71.

4. Τις διατάξεις του Π.Δ. 183 ΦΕΚ 70Α/86 «περί εγκρίσεως τροποποιήσεων σχεδίων πόλεων».

5. Την απόφαση 85/93 του Δημοτικού Συμβουλίου Δήμου Αχαρνών.

6. Το πρακτικό 22 της 40ης Συνεδρίας της 16.12.93.

7. Τις διατάξεις του άρθρου 29Α του Ν. 1558/85 όπως τροποποιήθηκε με το άρθρο 27 του Ν. 2081/92 (ΦΕΚ 154Α) και το γεγονός ότι από τις διατάξεις αυτής της απόφασης δεν προκαλείται δαπάνη εις βάρος του δημοτ. προϋπολογισμού.

8. Την υπ' αριθ. 13268/6.10.93 βεβαίωση του Δημάρχου Αχαρνών ότι με την τροποποίηση δεν επιβαρύνεται ο Δημοτικός προϋπολογισμός, αποφασίζουμε:

Εγκρίνουμε την τροποποίηση του ρυμοτομικού σχεδίου Δ. Αχαρνών στα Ο.Τ. 70-71 για κατάργηση ελεύθερου χώρου μεταξύ των Ο.Τ. 70-71 και ενσωμάτωσή του στο Ο.Τ. 71 όπως φαίνεται στο συνημμένο τοπογραφικό.

Η απόφαση αυτή να δημοσιευθεί στην Εφημερίδα της Κυβερνήσεως.

Αγία Παρασκευή, 2 Μαρτίου 1994

Ο Νομάρχης

Ν. ΠΕΡΚΙΖΑΣ


ΕΛΛΗΝΙΚΗ ΔΗΜΟΚΡΑΤΙΑ
ΝΟΜΑΡΧΙΑ ΑΝΑΤΟΛ. ΑΤΤΙΚΗΣ
Δ/ΝΣΗ ΠΟΛΕΟΔΟΜΙΑΣ
ΤΜΗΜΑ Α' - ΤΡΟΠΟΠΟΙΗΣΕΩΝ


Τροποποιησις εγκεκριμενου ρυμοτομικου σχεδιου π.ε. ΝΕΑΠΟΛΗΣ στα Ο.Τ. 70-71 για: καταργηση ελεύθερου χωρου μεταξυ των Ο.Τ. 70-71 και ενσωματωση του στα Ο.Τ 71


Εγκρινεται με την υπ' αρ. 13834/40.5/93.... Απόφαση Νομάρχου Ανατ. Αττικής

Ο ΝΟΜΑΡΧΗΣ

Ν. ΠΕΡΚΙΖΑΣ

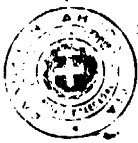

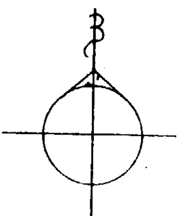

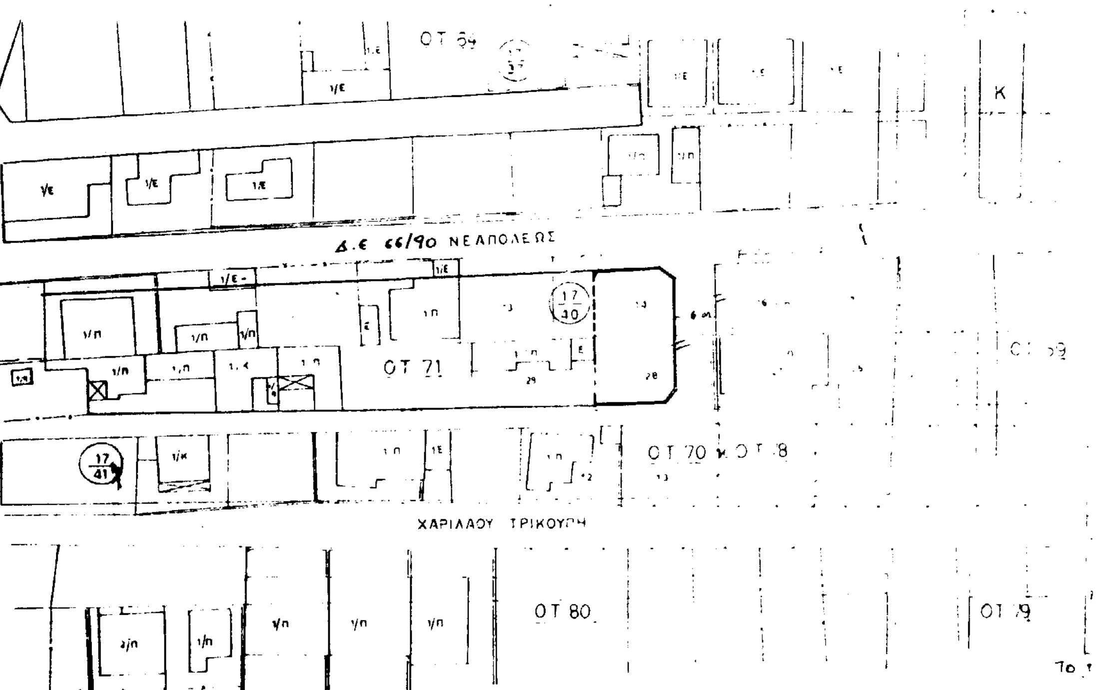

Αριθ. 1360/42/93 (3)

Τροποποίηση ρυμοτομικού σχεδίου του Δ. Κηφισιάς στα Ο.Τ. 896 & Γ900.

Ο ΝΟΜΑΡΧΗΣ ΑΝΑΤ. ΑΤΤΙΚΗΣ

1. Τις διατάξεις του από 17.7.1923 Ν.Δ. «περί σχεδίων πόλεων και κωμών του Κράτους», όπως τροποποιήθηκε και συμπληρώθηκε μεταγενέστερα.

2. Τις διατάξεις του Ν. 3200/55 «περί διοικητικής αποκεντρώσεως», όπως τροποποιήθηκαν και συμπληρώθηκαν με το Ν.Δ. 532/70.

3. Τις διατάξεις του Α.Ν. 314/68, όπως τροποποιήθηκαν και συμπληρώθηκαν με το Ν.Δ. 1018/71.

4. Τις διατάξεις του υπ' αριθ. 183/86 Π.Δ./104 (ΦΕΚ 70Α).

5. Τις υπ' αριθ. 248/93 και 323/93 αποφάσεις του Δημοτικού Συμβουλίου Κηφισιάς.

6. Την από 8.4.93 πράξη 49η συνεδρία 13η και την από 16993 πράξη 36 – συνεδρία 29 του Συμβουλίου Χωροταξίας Οικισμού και Περιβάλλοντος της Ν.Α.Α.

7. Την υπ' αριθ. 3104/11.1.94 βεβαίωση του Δημάρχου Κηφισιάς σύμφωνα με την οποία δεν επιβαρύνεται ο δημοτικός προϋπολογισμός μόνο για τα αναφερόμενα στην από 8.4.1993 γνωμοδότηση του ΣΧΟΠ (πράξη 49η, συνεδρία 8η).

8. Τις διατάξεις του άρθρου 29Α του Ν. 1558/85 όπως προστέθηκε με το άρθρο 27 του Ν. 2081/1992 (ΦΕΚ Κ. 15ΑΑ) και το γεγονός ότι από τις διατάξεις αυτής της απόφασης δεν προκαλείται δαπάνη εις βάρος του Δημ. Προϋπολογισμού, αποφασίζουμε:

Εγκρίνουμε την τροποποίηση του ρυμοτομικού σχεδίου Δήμου Κηφισιάς του Ο.Τ. 896 και Γ900 για:

1. Κατάργηση του χώρου στάθμευσης στο ΟΤ 900 και η μεταφορά του στο Ο.Τ. 895.


2. Μείωση του πεζόδρομου μεταξύ των Ο.Τ. 896 και 898 σε 3,00 μ.


3. Μείωση της πρασιάς του Ο.Τ. 896 στα 2,00 μ. στο τμήμα του όπου τροποποιείται ο πεζόδρομος. Σύμφωνα με το συνημμένο τοπογραφικό.

Η απόφαση αυτή να δημοσιευθεί στην Εφημερίδα της Κυβερνήσεως.

Αγία Παρασκευή, 11 Απριλίου 1994

Ο Νομάρχης
Ν. ΠΕΡΚΙΖΑΣ

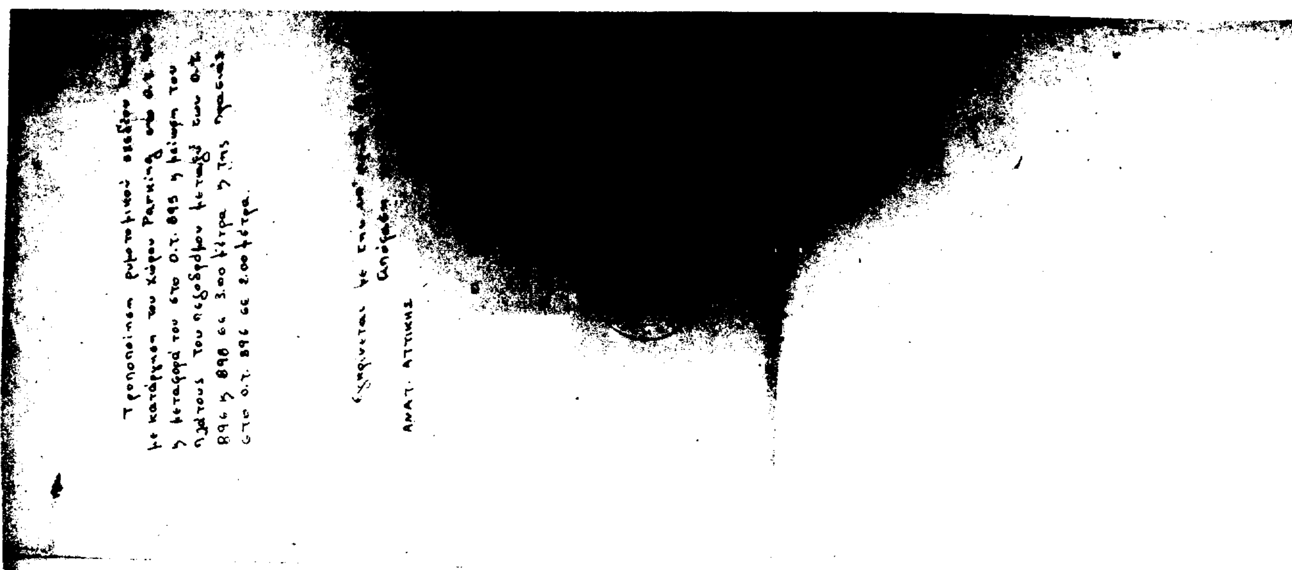
Τροποποίηση ρυμοτομικού σχεδίου
με κατάργηση του χώρου Parking στο Ο.Τ.
η μεταφορά του στο Ο.Τ. 895 η μείωση του
πλάτους του πεζοδρόμου μεταξύ των Ο.Τ.
896 η 898 σε 3.00 μέτρα η της πρασιάς
στο Ο.Τ. 896 σε 2.00 μέτρα.
ΑΝΑΤ. ΑΤΤΙΚΗΣ

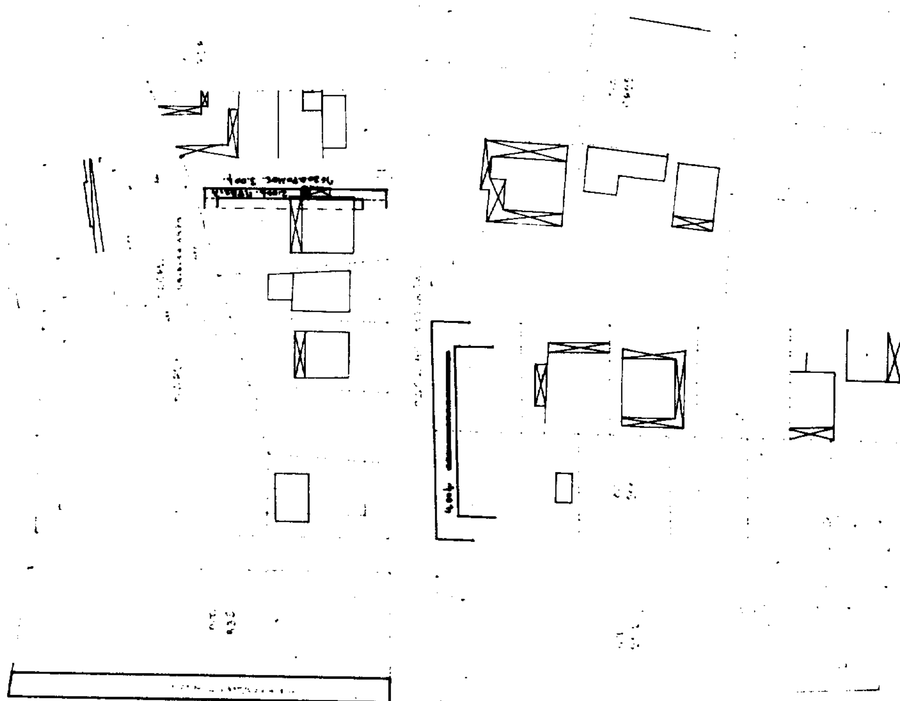

Αριθ. 328 (4)

Αλλαγή χρήσης τμήματος του τεμαχίου 2446 ιε αγροκτήματος 'Αρνισσας της Επαρχίας 'Εδεσσας Ν. Πέλλας.

Ο ΝΟΜΑΡΧΗΣ ΠΕΛΛΑΣ

1. Το από 17.7.83 Ν.Δ. «περί σχεδίων πόλεων κωμών και συνοικισμών του Κράτους και ανεγέρσεως αυτών».

2. Τον Ν. 3200/55 «περί διοικητικής αποκεντρώσεως» όπως έχει συμπληρωθεί και τροποποιηθεί μεταγενέστερα.

3. Τον Ν. 1512/11.1.85 (ΦΕΚ 4/Α/85) για την τροποποίηση και συμπλήρωση πολεοδομικών διατάξεων κ.λπ. και ειδικά το άρθρο 3 «περί καθορισμού χρήσεων παραχωρουμένων δημοσίων εκτάσεων».

4. Το αριθμ. 374/18.2.94 έγγραφο της Κοινότητας 'Αρνισσας με το οποίο ζητείται η αλλαγή χρήσης έκτασης 4000 τ.μ. του κοινοχρήστου τεμαχίου με αριθμό 2446ιε του αγροκτήματος 'Αρνισσας, που πρόκειται να παραχωρηθεί στον ιδιώτη Μπόγια Χρήστο του Πέτρου για την ανέγερση σταυλικών εγκαταστάσεων.

5. Το αριθμ. 1884/26.1093 έγγραφο του Τ.Π. & Π.Ε. Ν. Πέλλας.

6. Το αριθμ. 715/20.1.94 έγγραφο ΔΟΥ 'Εδεσσας.

7. Το αριθμ. ΔΥΠ/Β3/Φ33/9687/9.11.93 έγγραφο της Δ/νσης Υγείας – Πρόνοιας – Τμήμα Υγείας.

8. Το αριθμ. 2510/20.10.83 έγγραφο του Υπουργείου Πολιτισμού ΙΖ' Εφορεία Προϊστορικών και Κλασσικών Αρχαιοτήτων.

9. Το αριθμ. Φ. 10.3/10879/11.10.93 έγγραφο Ελληνικού Οργανισμού Τουρισμού – Δ/νση Τουρισμού Κεντρικής και Δυτικής Μακεδονίας.

10. Το αριθμ. 6828/15.9.93 έγγραφο της Δ/νσης Γεωργίας 'Εδεσσας.

11. Το αριθμ. 2900/30.9.93 έγγραφο του Δασαρχείου 'Εδεσσας.

12. Το αριθμ. 1737/20.9.93 έγγραφο του Υπουργείου Πολιτισμού 11η Εφορεία Βυζαντινών αρχαιοτήτων.

13. Το αριθμ. 1419/14.9.93 έγγραφο του Γραφείου Τοπογραφικής 'Εδεσσας.

14. Την αριθμ. 57/88 απόφαση του Κοινοτικού Συμβουλίου 'Αρνισσας για την δημιουργία χώρου σταυλικών εγκαταστάσεων στην τοποθεσία ΛΟΥΜΠΑΝΑ, αποφασίζουμε:

Καθορίζουμε την χρήση, της κοινόχρησης έκτασης εμβαδού 4000 τ.μ. εκ του τεμαχίου 2446ιε του αγροκτήματος 'Αρνισσας όπως φαίνεται στο συνημμένο τοπογραφικό, σε χώρο σταυλικών εγκαταστάσεων, δυναμικότητας 20 ισοδυνάμων ζώων.

Η απόφαση αυτή να δημοσιευθεί στην Εφημερίδα της Κυβερνήσεως.

'Εδεσσα, 30 Μαρτίου 1994

Ο Νομάρχης

ΧΡ. ΓΕΩΡΓΑΚΟΠΟΥΛΟΣ

ΑΠΟ ΤΟ ΕΘΝΙΚΟ ΤΥΠΟΓΡΑΦΕΙΟ